



Amt für Digitalisierung, Breitband und Vermessung
Marktoberdorf

Kurfürstenstraße 19
87616 Marktoberdorf


Auszug aus dem Liegenschaftskataster

Flurkarte 1 : 500


Erstellt am 09.04.2024

Flurstück: 20
Gemarkung: Rieder

Gemeinde: Stadt Marktoberdorf
Landkreis: Ostallgäu
Bezirk: Schwaben

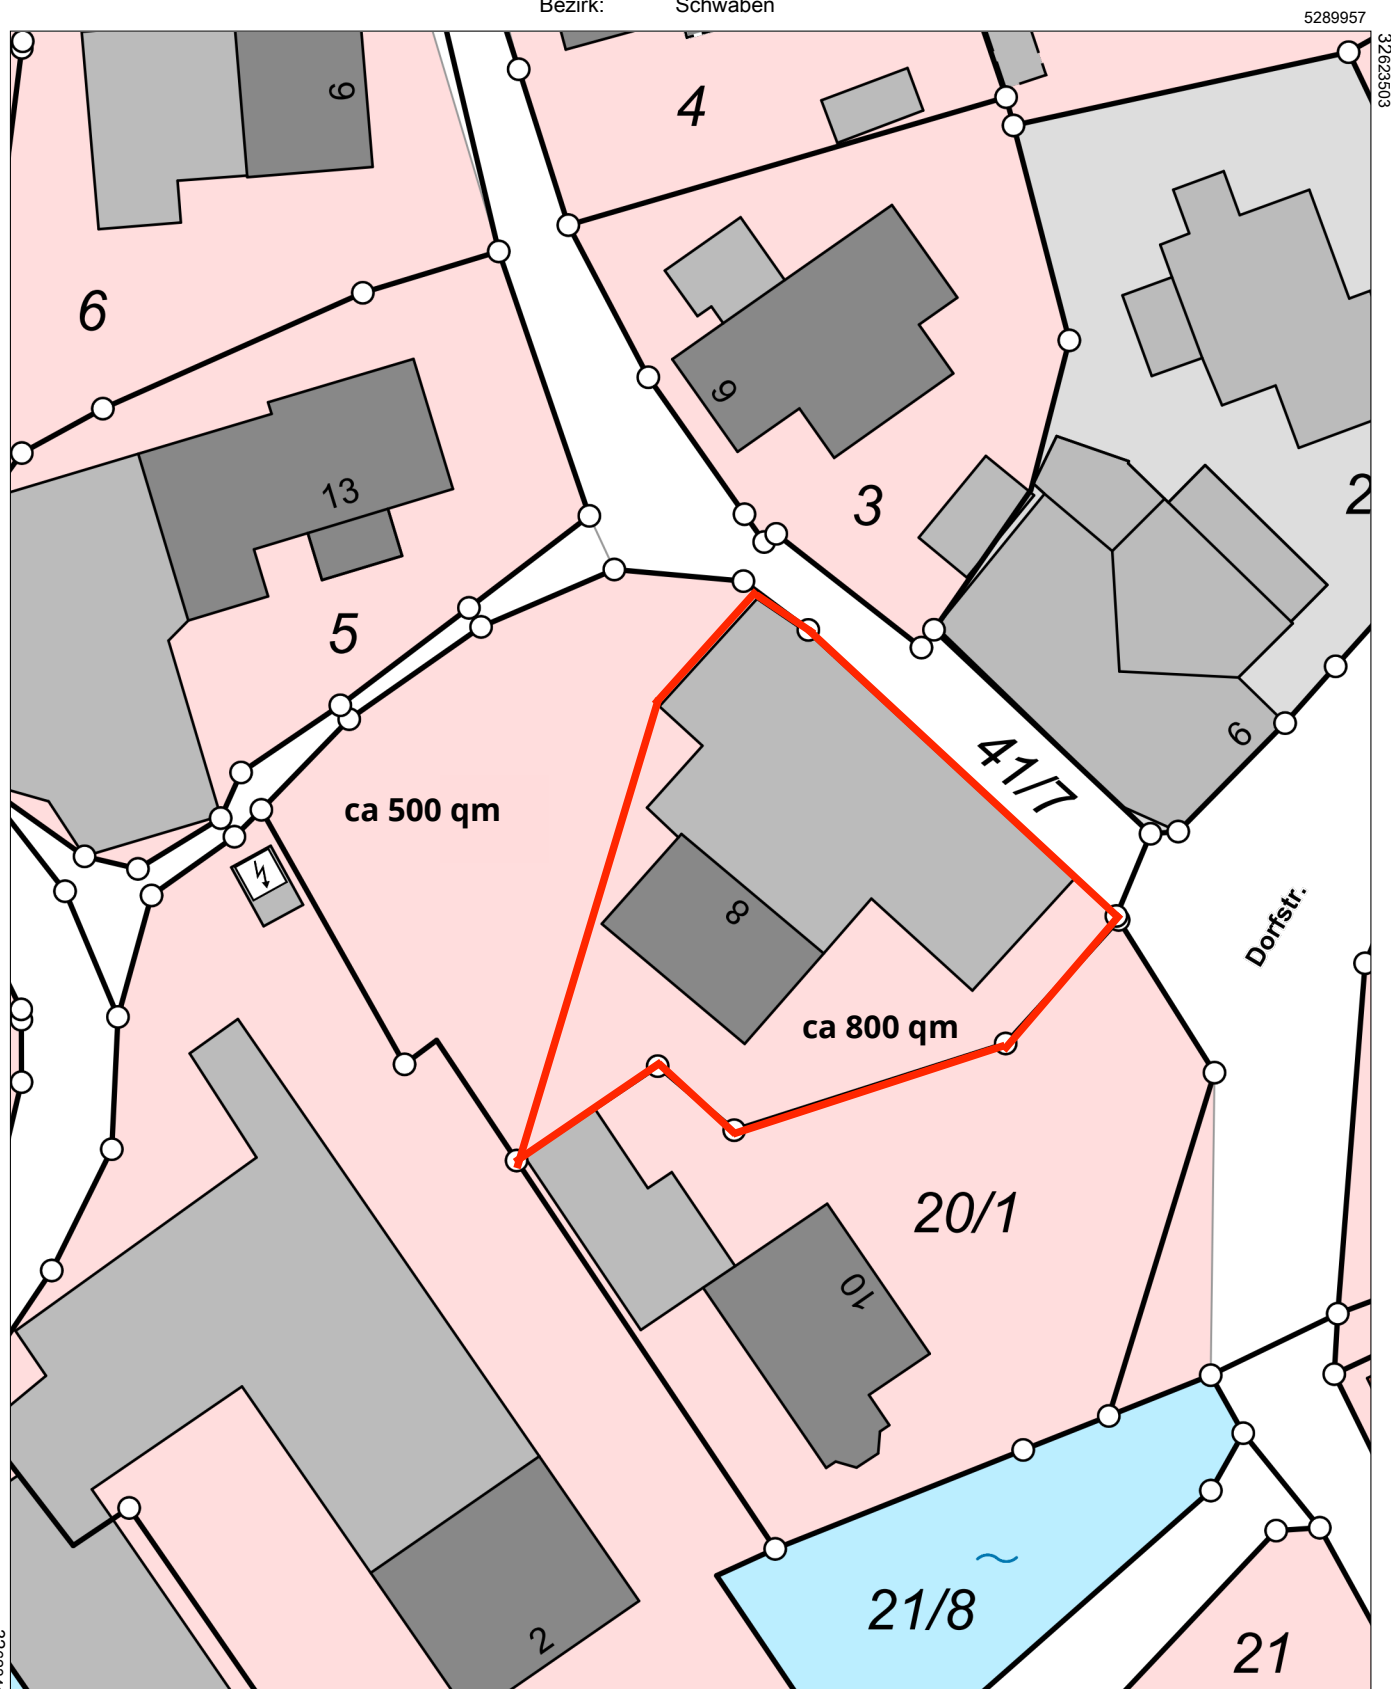

Maßstab 1:500

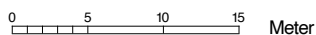

Vervielfältigung nur in analoger Form für den eigenen Gebrauch.
Zur Maßentnahme nur bedingt geeignet.