


**ARBEITSGRUPPE HAUSBAU**

Neubau von drei Doppelhäusern in St.-Tönis, Wiesengrund - Roßstrasse

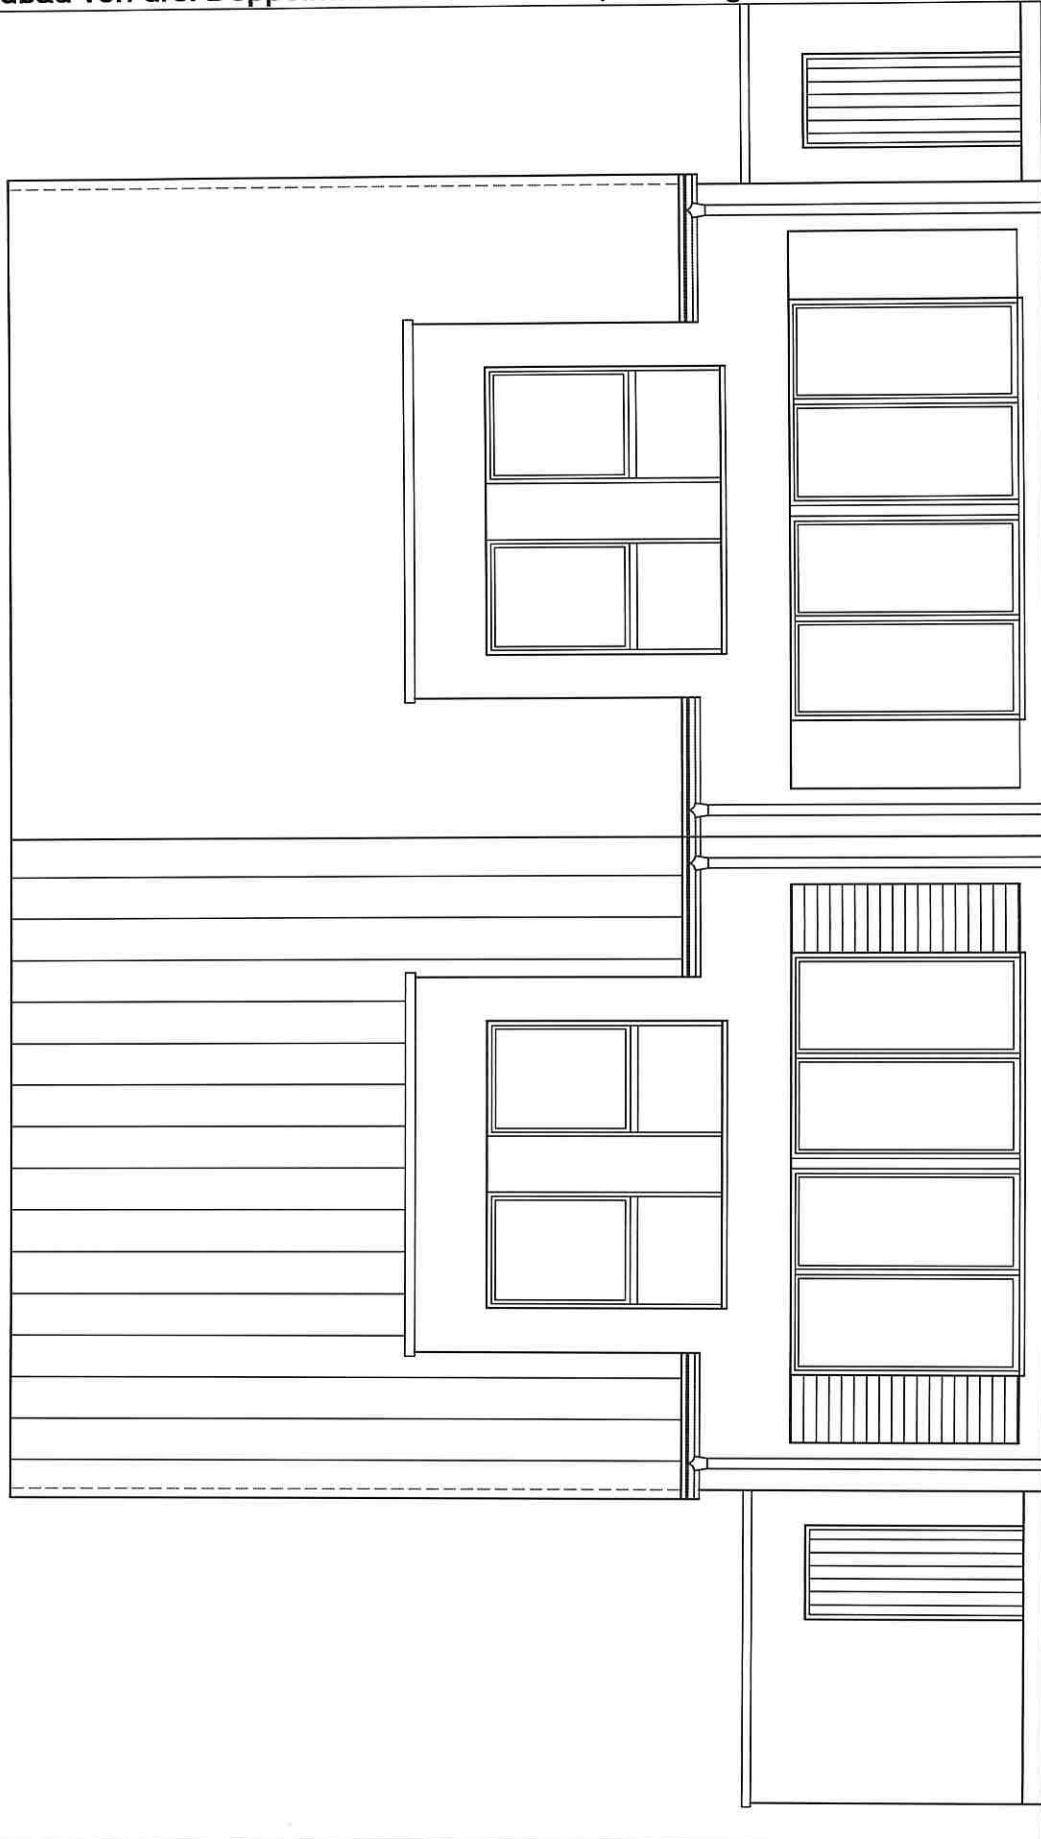

SÜDWESTANSICHT

HEINZ-HUBERT LITT DIPL.-ING. ARCHITEKT


47918 TÖNISVORST VOSSENHÜTTE 9 47918 TÖNISVORST

PLANUNG M : OHNE

TÖNISVORST, DEN 29.04.2024

**ARBEITSGRUPPE HAUSBAU**

Neubau von drei Doppelhäusern in St.-Tönis, Wiesengrund - Roßstrasse

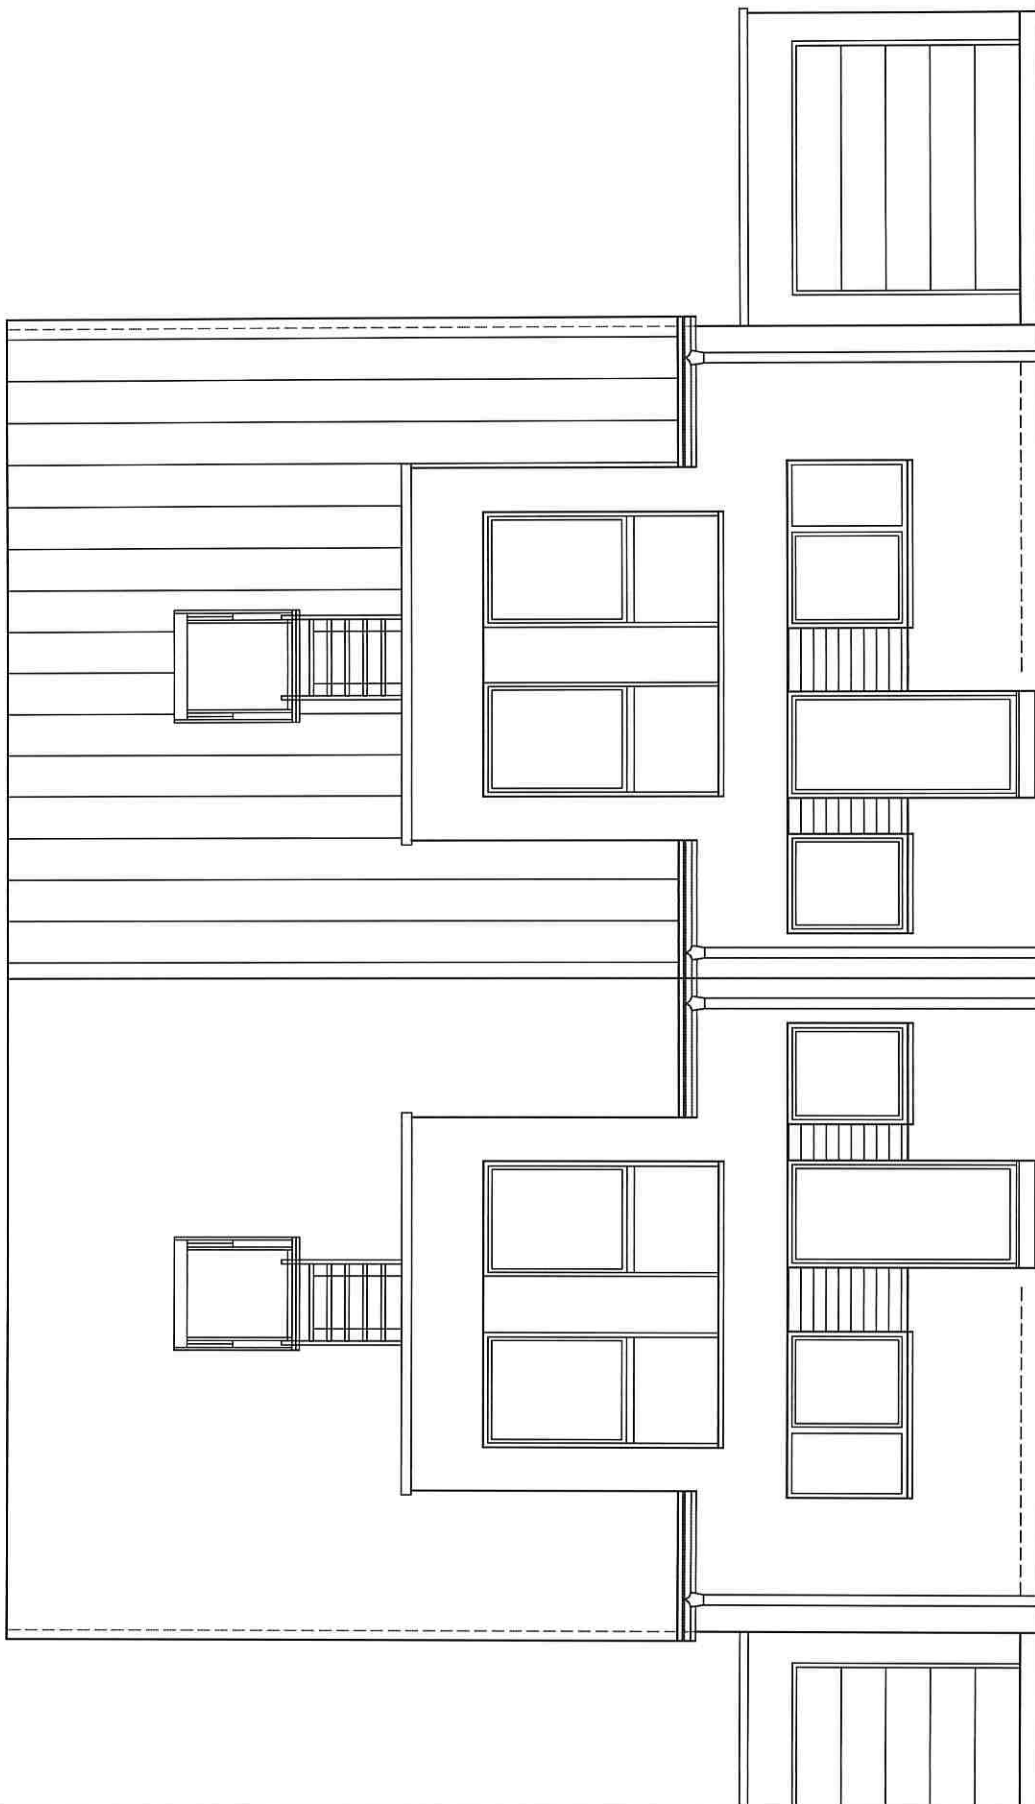

SÜDOSTANSICHT

HEINZ-HUBERT LITT DIPL.-ING. ARCHITEKT


47918 TÖNISVORST VOSSENHÜTTE 9 47918 TÖNISVORST

PLANUNG M : OHNE

TÖNISVORST, DEN 29.04.2024

**ARBEITSGRUPPE HAUSBAU**

Neubau von drei Doppelhäusern in St.-Tönis, Wiesengrund - Roßstrasse

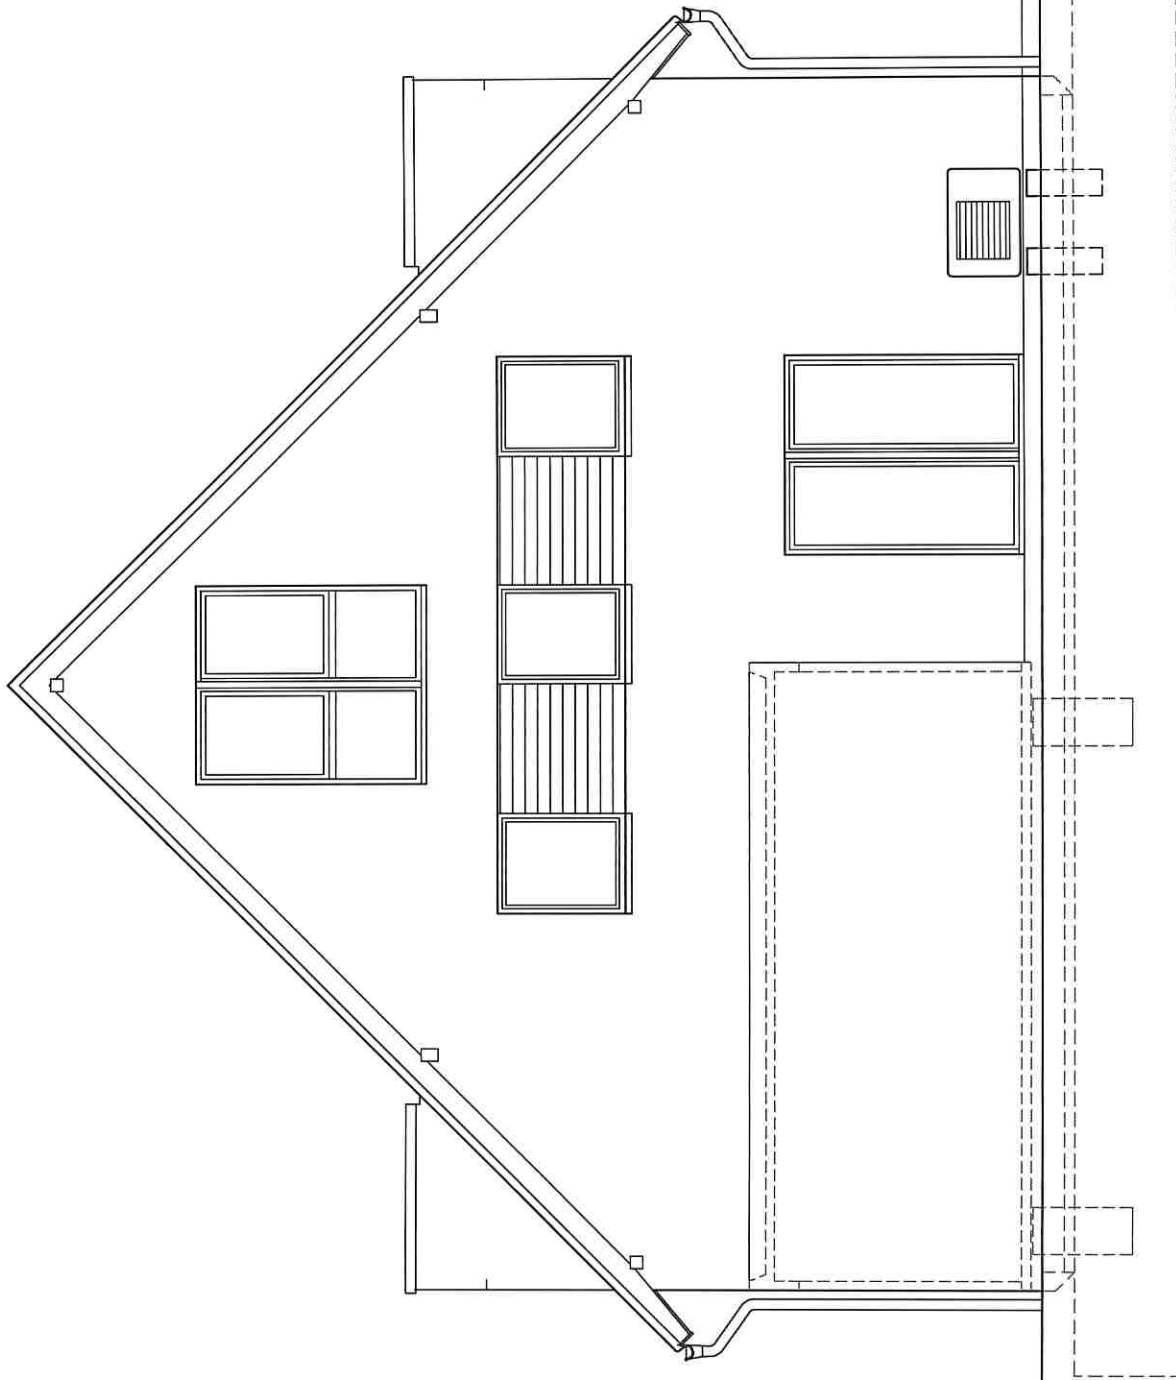

NORDOSTANSICHT

HEINZ-HUBERT LITT DIPL.-ING. ARCHITEKT

47918 TÖNISVORST VOSSENHÜTTE 9 47918 TÖNISVORST

PLANUNG M : OHNE

TÖNISVORST, DEN 29.04.2024