


ARBEITSGRUPPE HAUSBAU

Neubau von drei Doppelhäusern in St.-Tönis, Wiesengrund - Roßstrasse

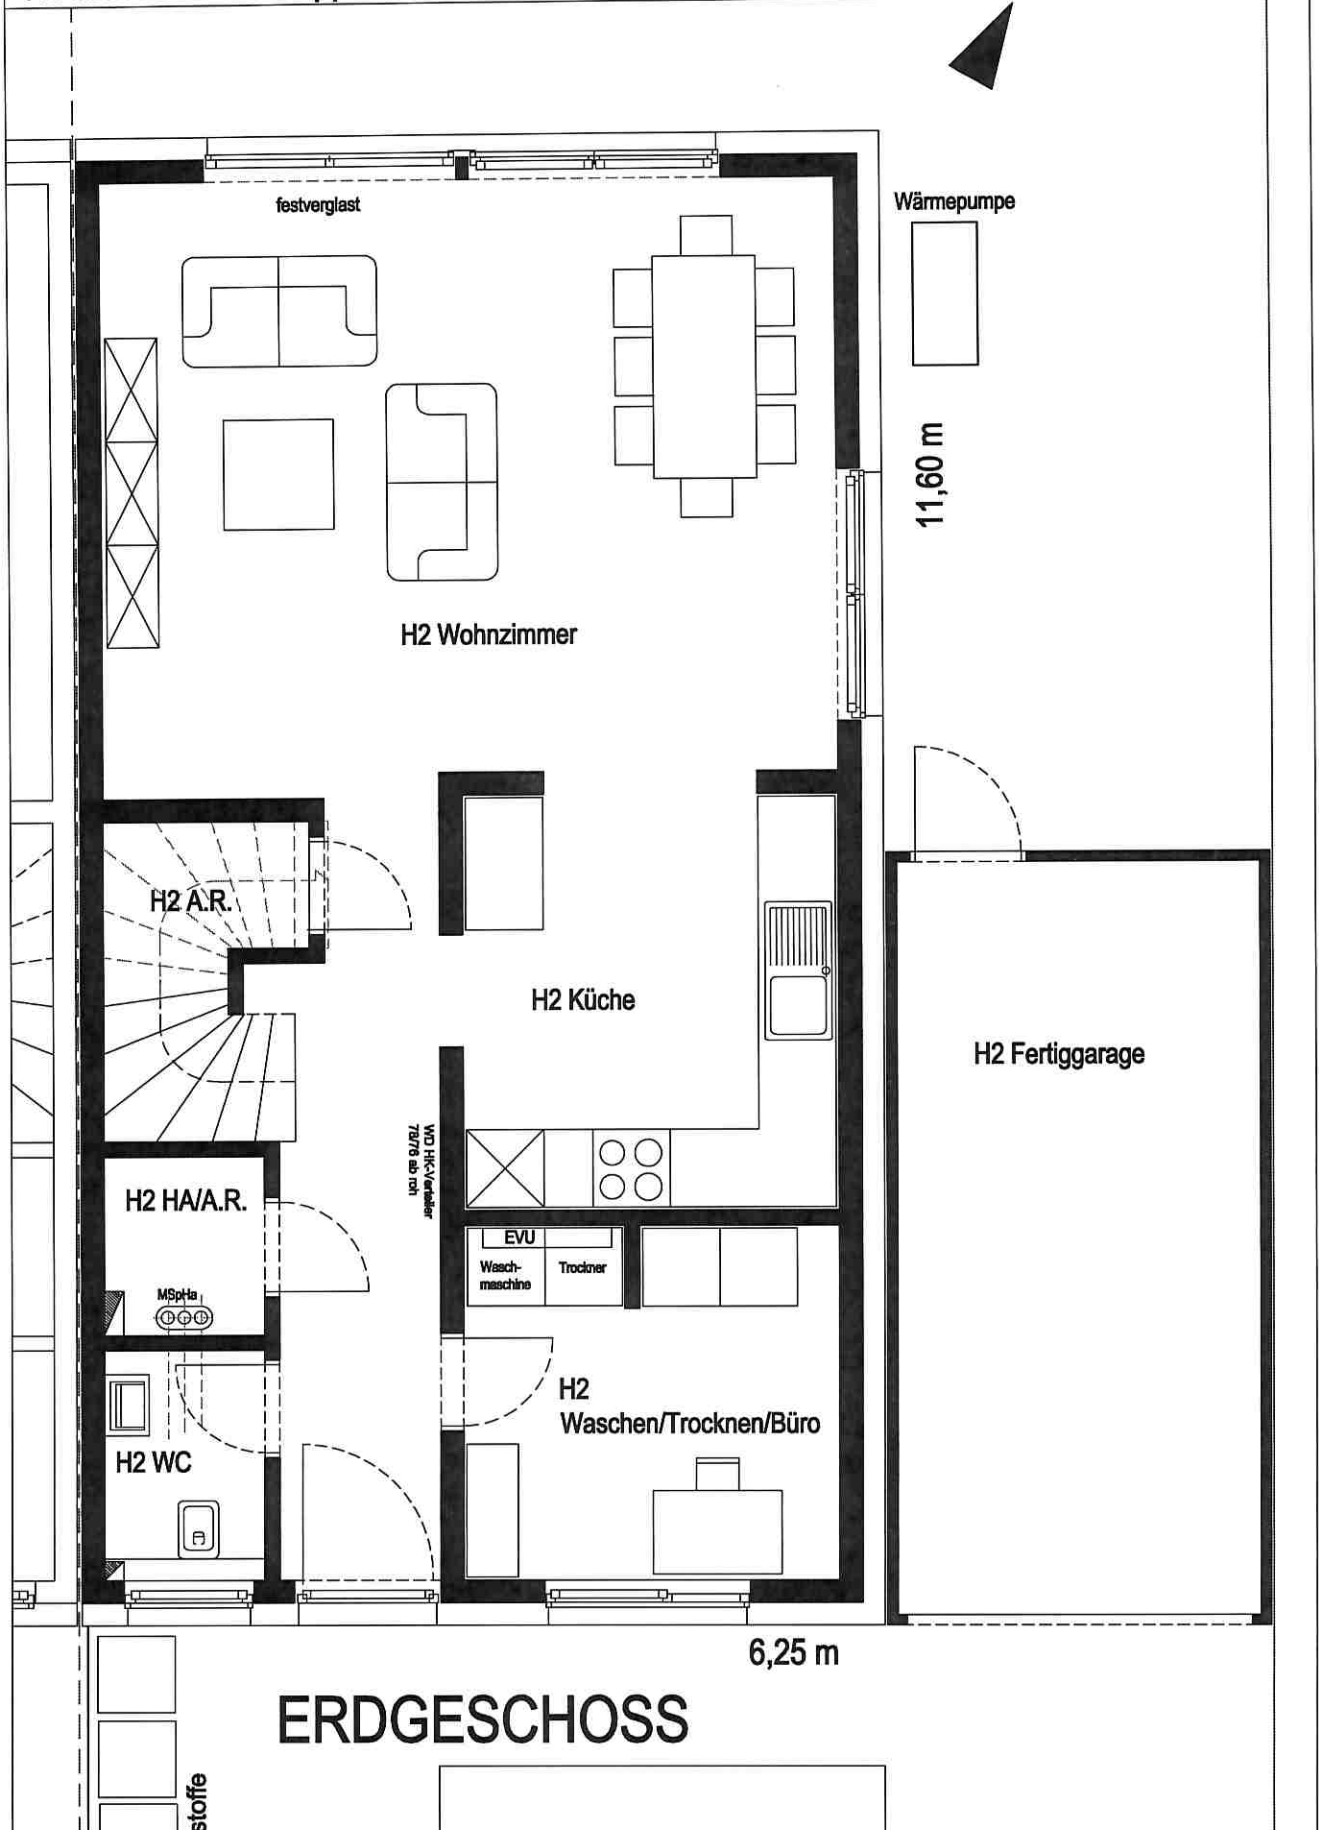

HEINZ-HUBERT LITT DIPL.-ING. ARCHITEKT


47918 TÖNISVORST VOSENHÜTTE 9 47918 TÖNISVORST

PLANUNG M : OHNE

TÖNISVORST, DEN 29.04.2024

ARBEITSGRUPPE HAUSBAU

Neubau von drei Doppelhäusern in St.-Tönis, Wiesengrund - Roßstrasse

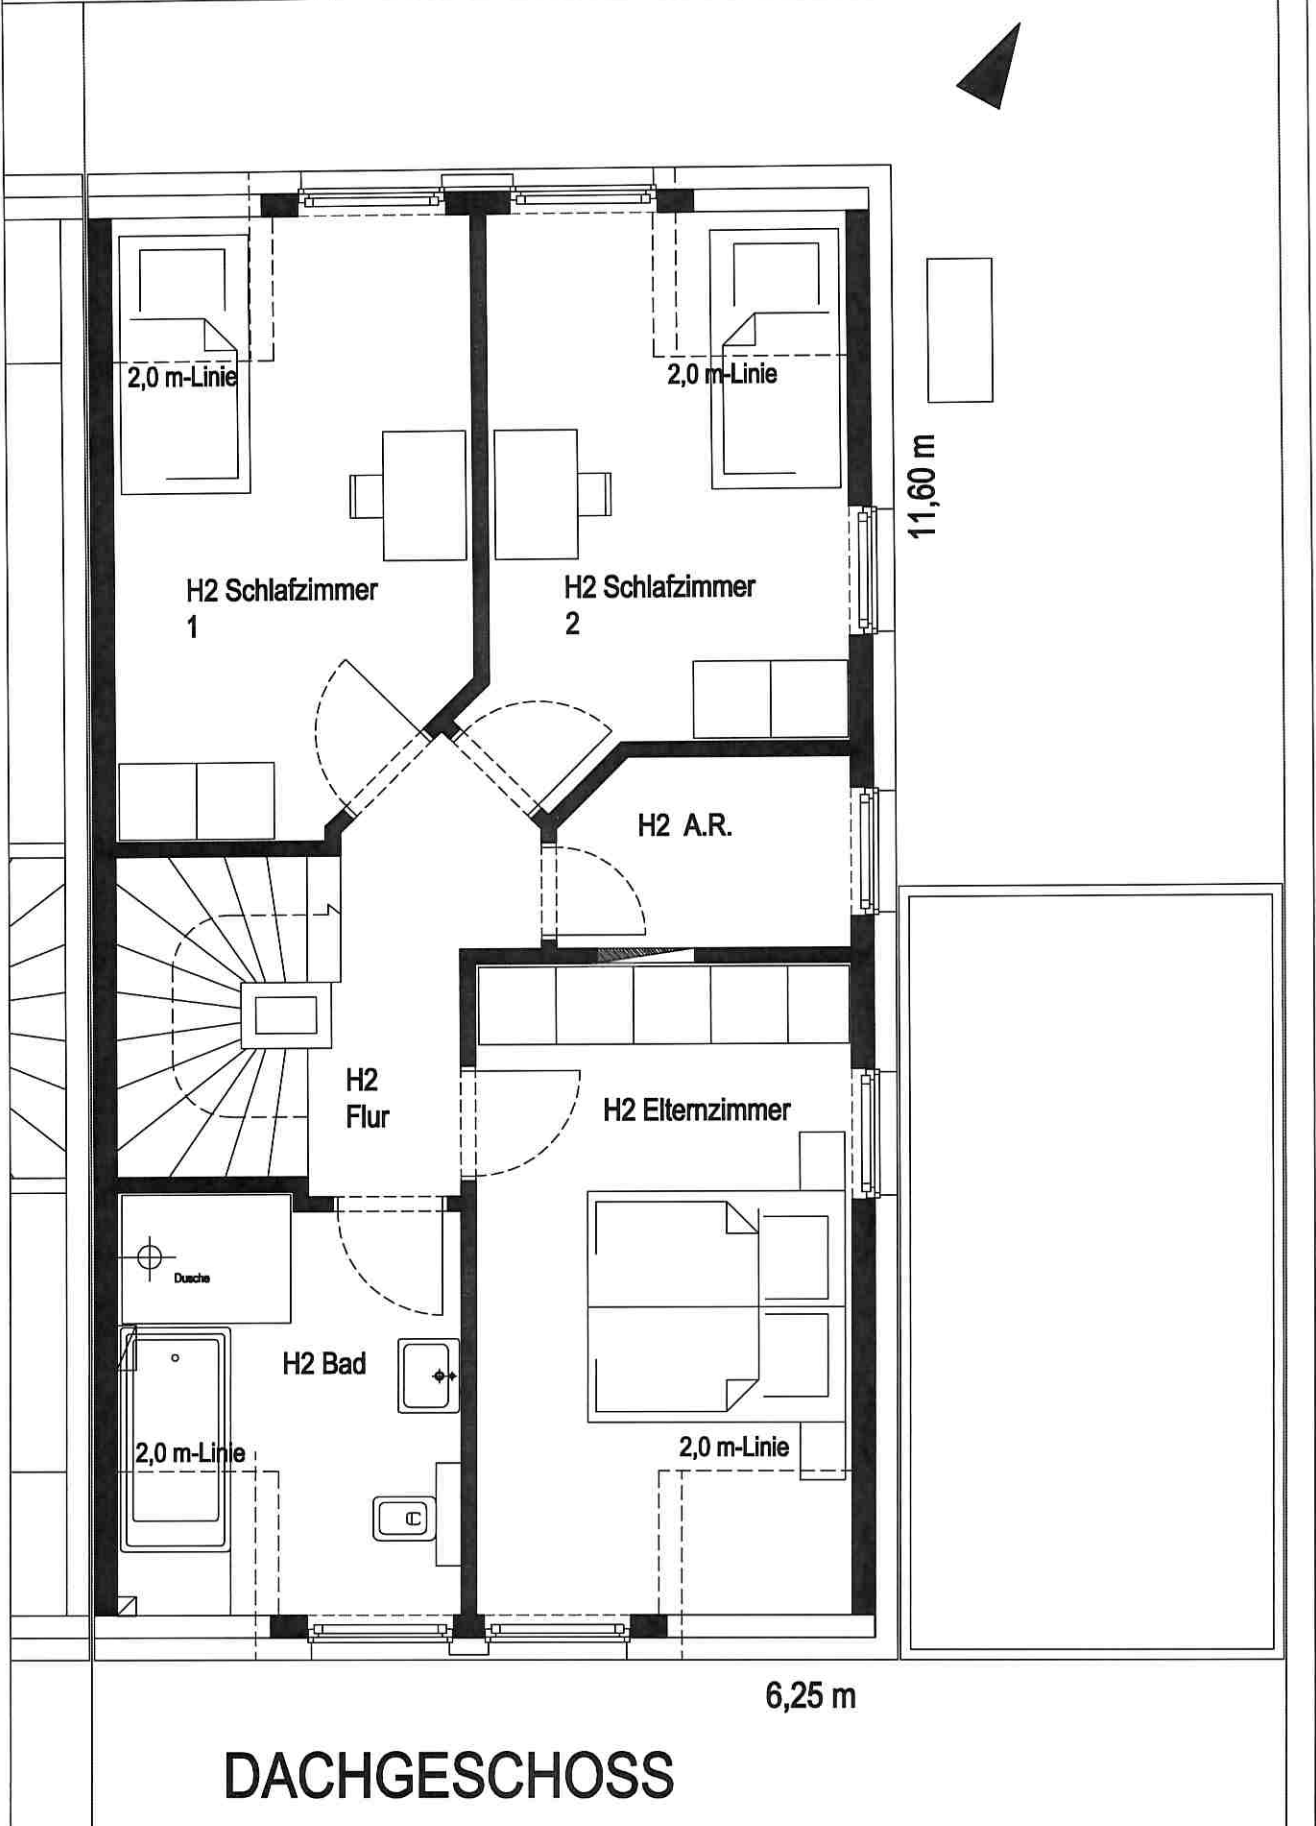

HEINZ-HUBERT LITT DIPL.-ING. ARCHITEKT


47918 TÖNISVORST VOSSENHÜTTE 9 47918 TÖNISVORST

PLANUNG M : OHNE

TÖNISVORST, DEN 29.04.2024

ARBEITSGRUPPE HAUSBAU

Neubau von drei Doppelhäusern in St.-Tönis, Wiesengrund - Roßstrasse

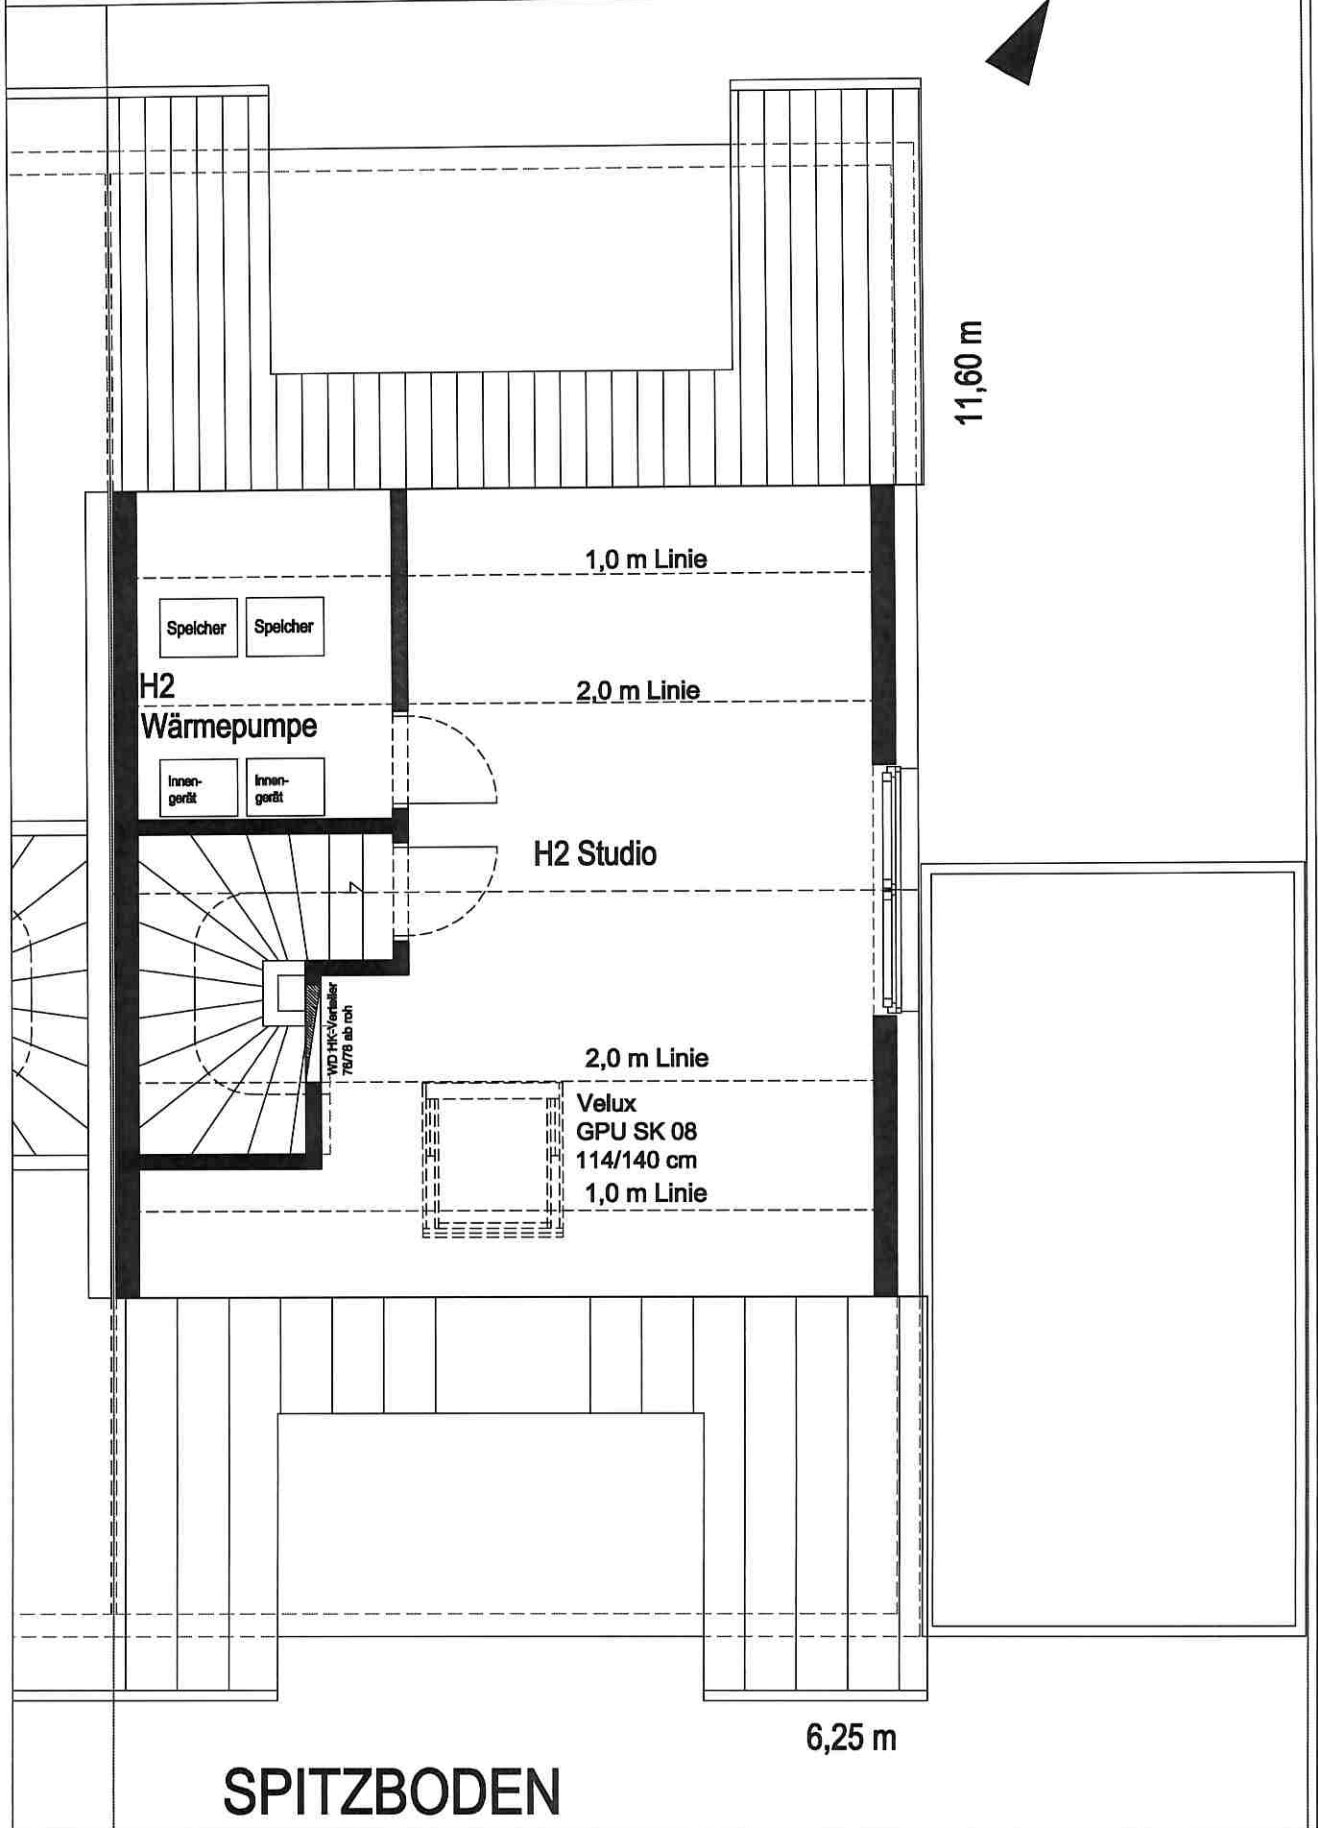

HEINZ-HUBERT LITT DIPL.-ING. ARCHITEKT

47918 TÖNISVORST VOSSENHÜTTE 9 47918 TÖNISVORST

PLANUNG M : OHNE

TÖNISVORST, DEN 29.04.2024