




Erstellt am 12.06.2025

Flurstück: 1680/9
Gemarkung: Kaufbeuren

Gemeinde: Kaufbeuren
Landkreis: Kaufbeuren
Bezirk: Schwaben

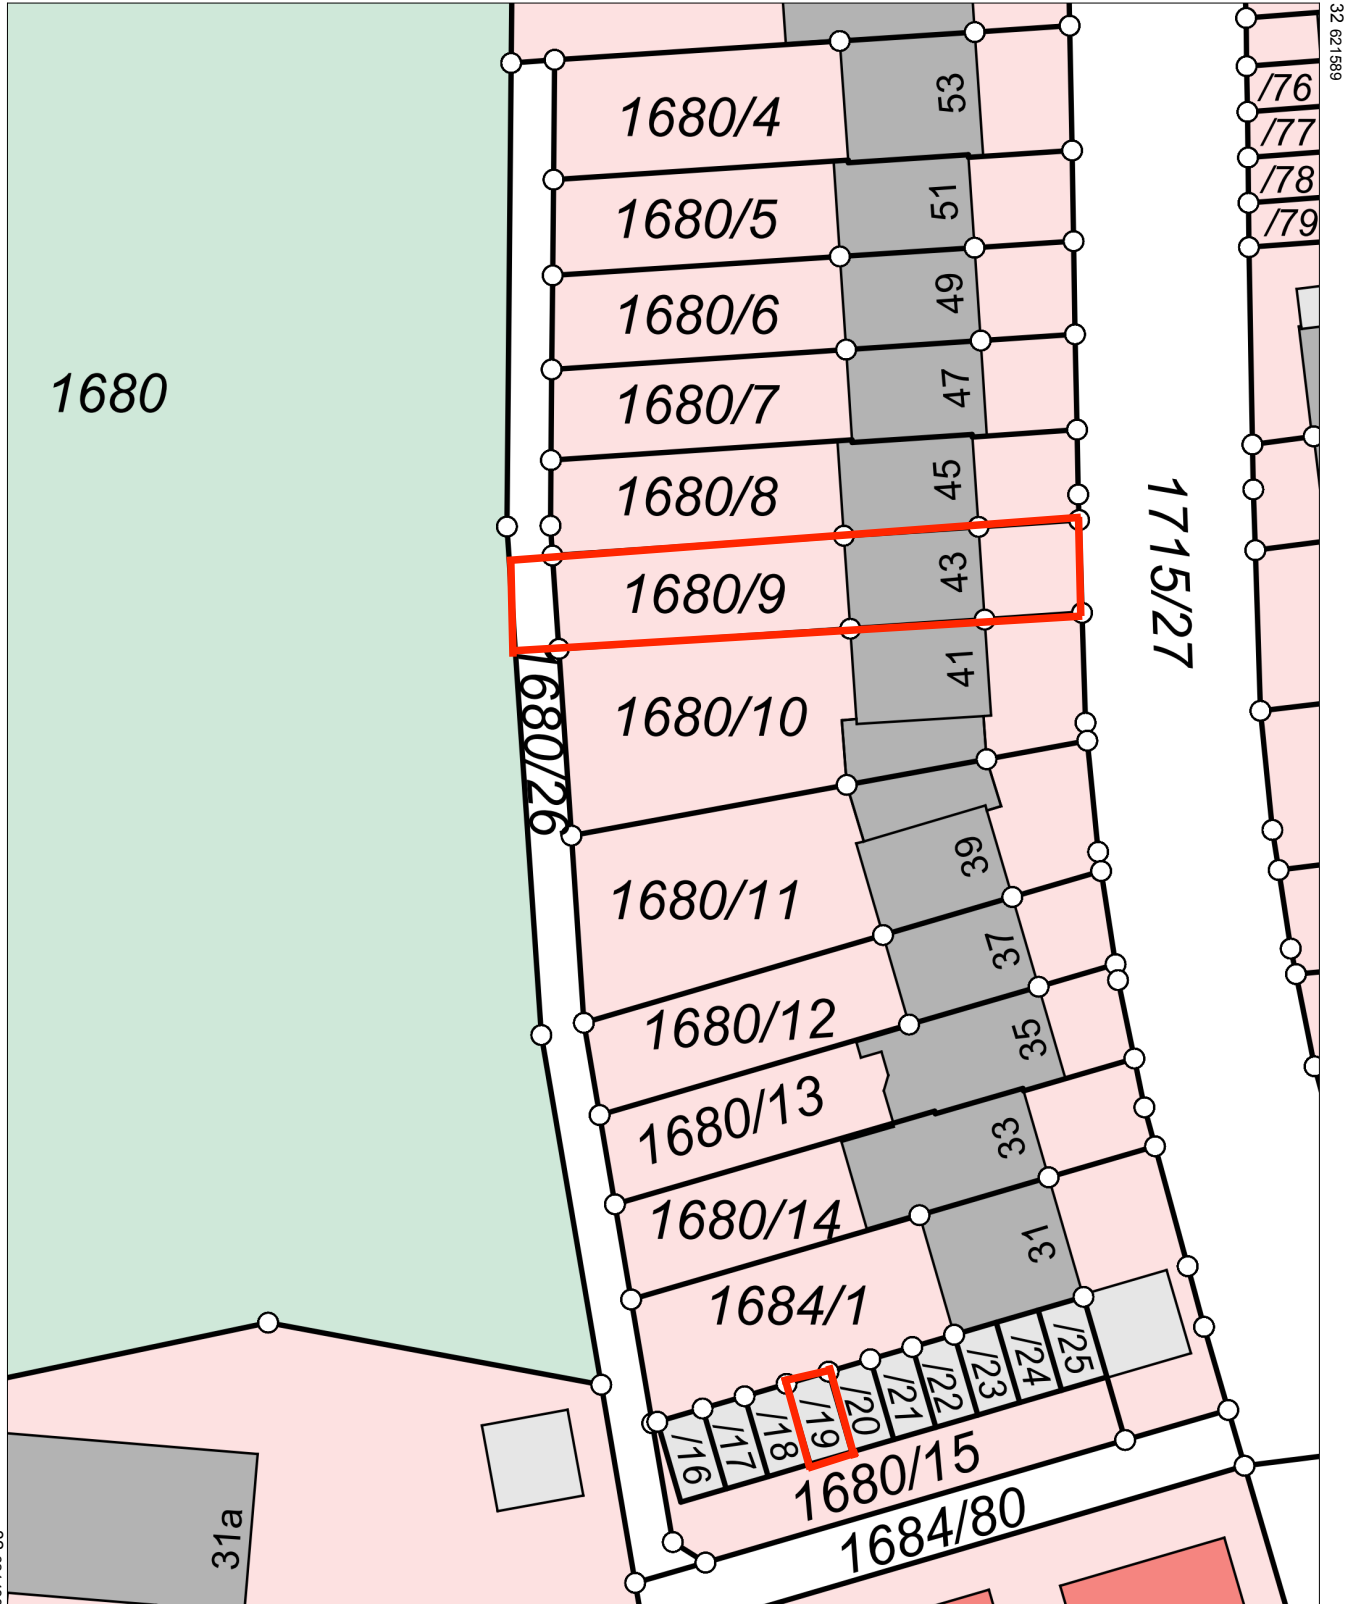

5308025

Maßstab 1:500

