


2 - Zimmer - Wohnung

Wohnungstyp 2

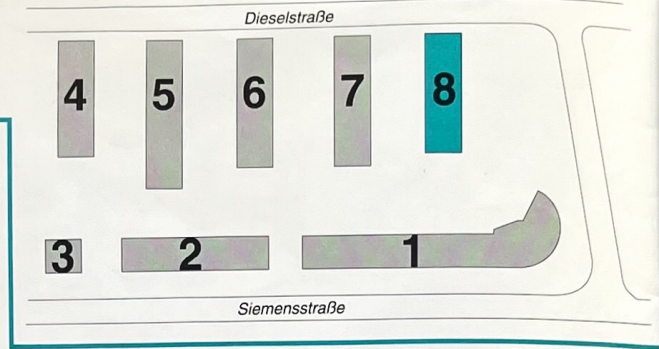

Whg.-Nr. 808
814

I. OG Eingang A
II. OG Eingang A

Schlafen	12,57 m ²
Wohnen	21,05 m ²
Küche	6,64 m ²
Bad	5,85 m ²
Diele	7,19 m ²
Abstellraum	1,25 m ²
Balkon ½	2,26 m ²

Gesamt 56,81 m²

Whg.-Nr. 809
815

I. OG Eingang B
II. OG Eingang B

Balkon ½	2,31 m ²
----------	---------------------

Gesamt 56,86 m²

Die Wohnungen 809 und 815 weisen geringe Abweichungen der Balkone auf.


Whg.-Nr. 802
803 (spiegelb.)

EG Eingang A
EG Eingang B

Terrasse ½	4,40 m ²
------------	---------------------

Gesamt 58,95 m²

Die Wohnungen 802 und 803 weisen anstelle der Balkone eine größere Terrasse auf. (zuzüglich Gartenanteile)

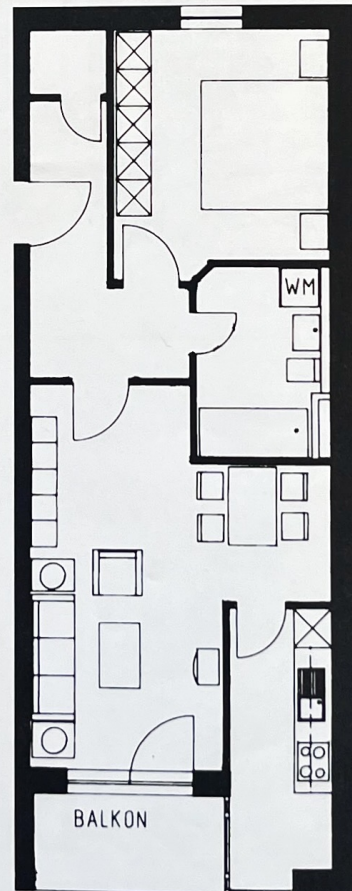

Maßstab 1 : 100

Alle Angaben entsprechen dem Stand vor Baubeginn. Im Zuge der Bautätigkeit können sich die Wohnflächen geringfügig verändern. Bitte erfragen Sie den aktuellen Stand bei Ihrem Verkaufsberater. Bei den angegebenen Maßen handelt es sich um Rohbaumaße.

