


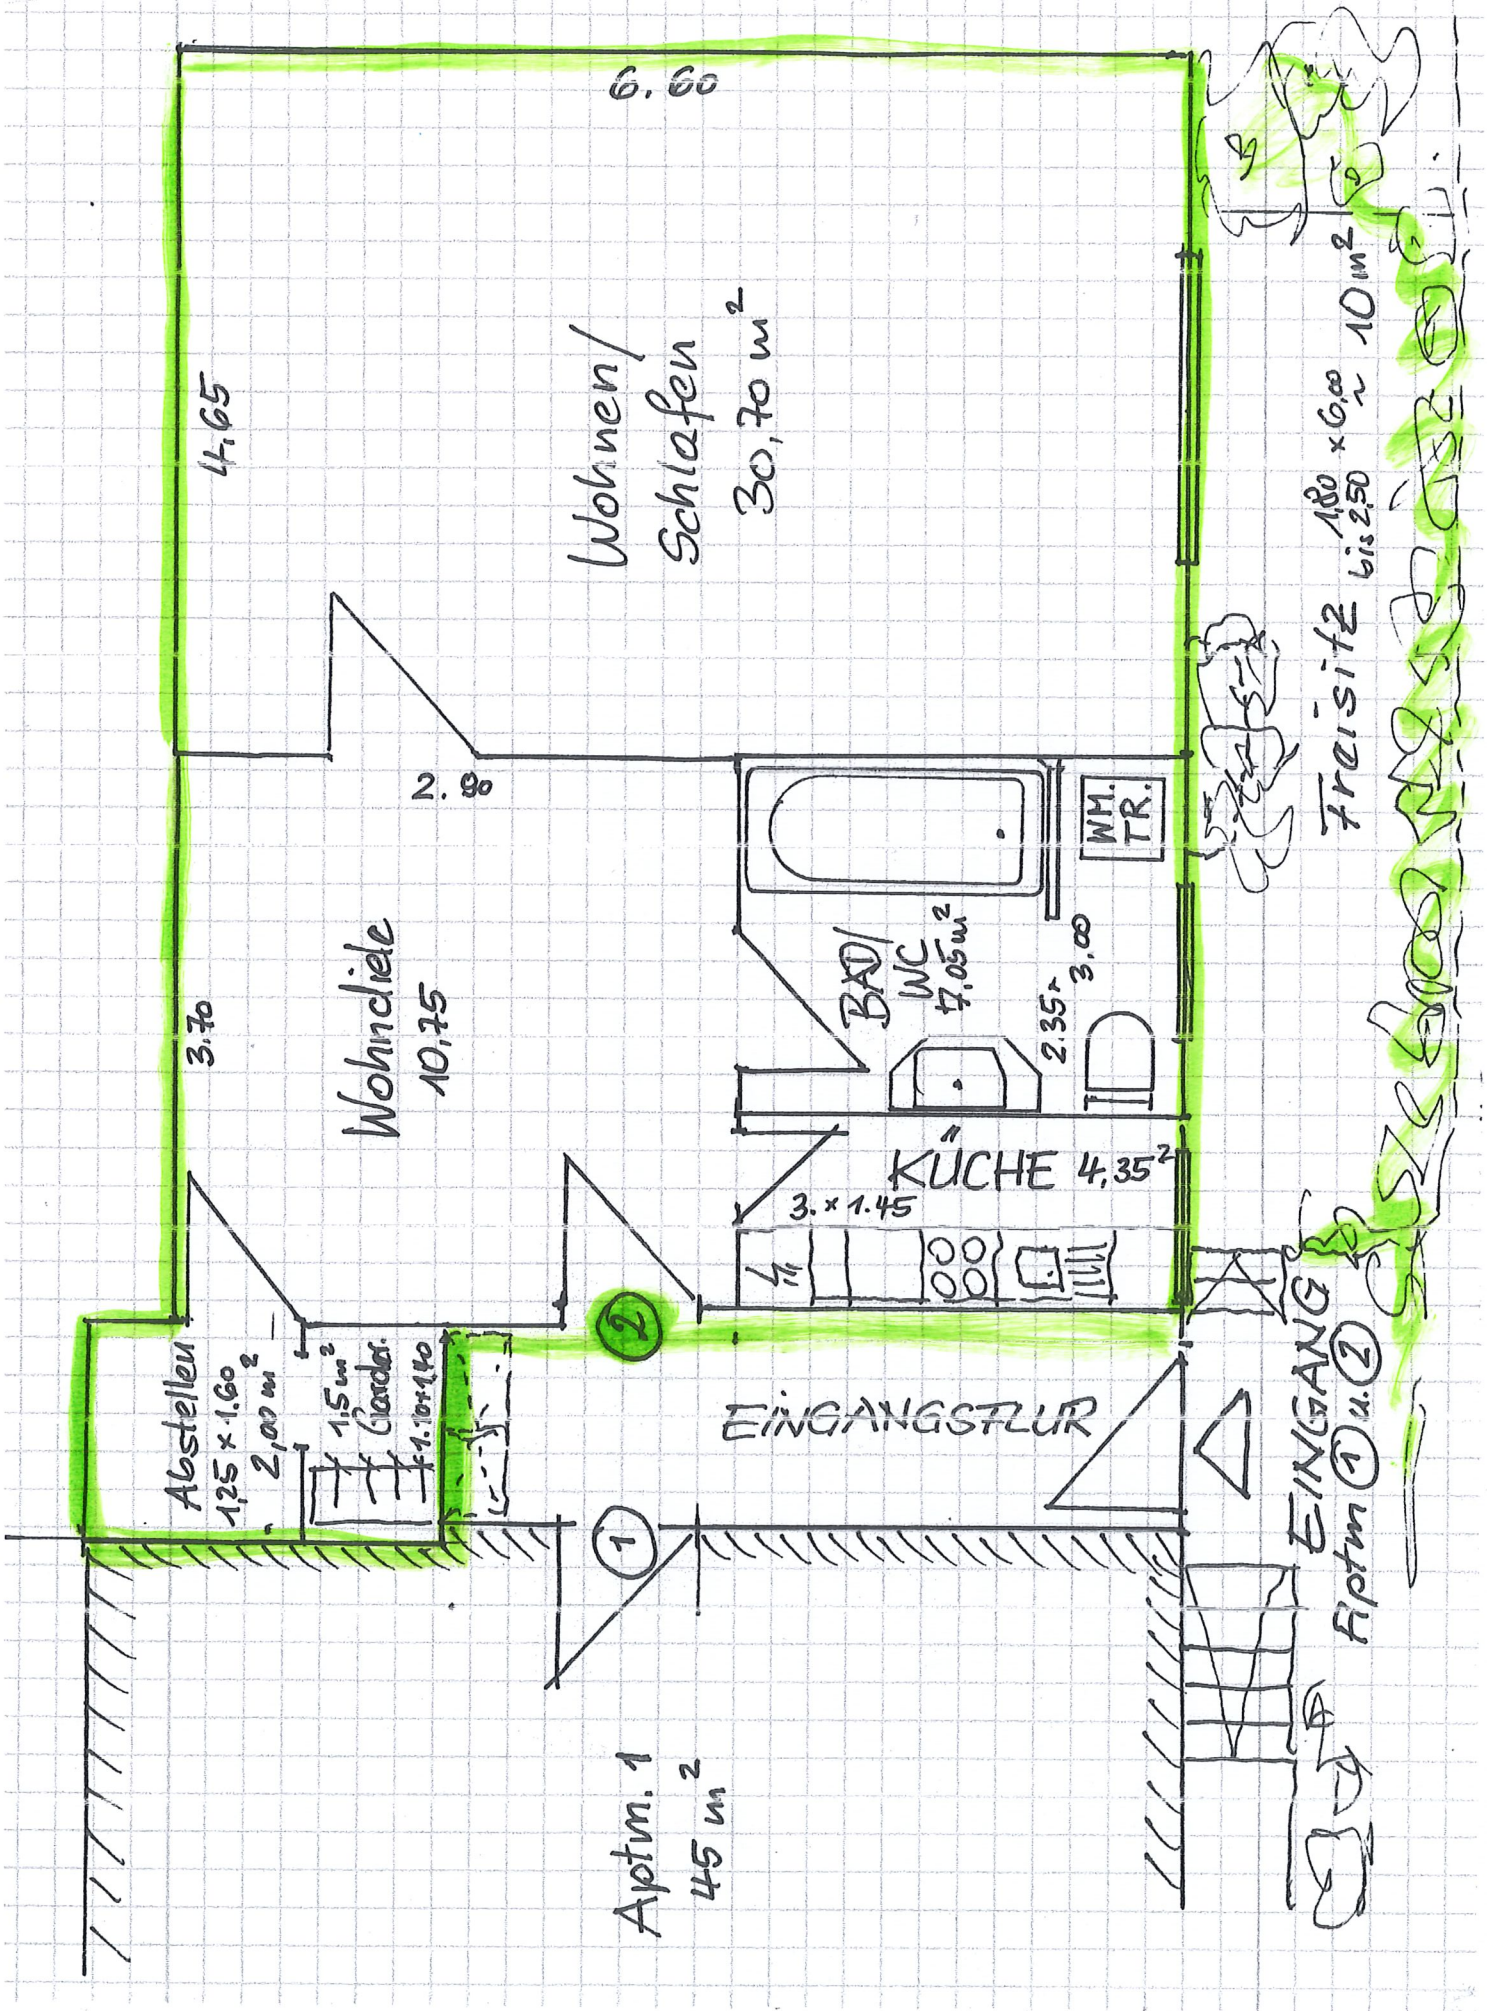

Aptm. 1
45 m²

Wohnen/
Schlafen
30,70 m²

Wohnfläche
10,75

Abstell.
125 x 1.60
2,00 m²

Gard.
1.50 x 1.10
1,65 m²

EINGANGSTÜR

KÜCHE 4,35 m²

BAD/
WC
7,05 m²

WM.
TR.

Freisitz 1,80 x 6,00
bis 2,50 10 m²

EINGANG
Aptm 1 u. 2