

Fenster # = W =


100







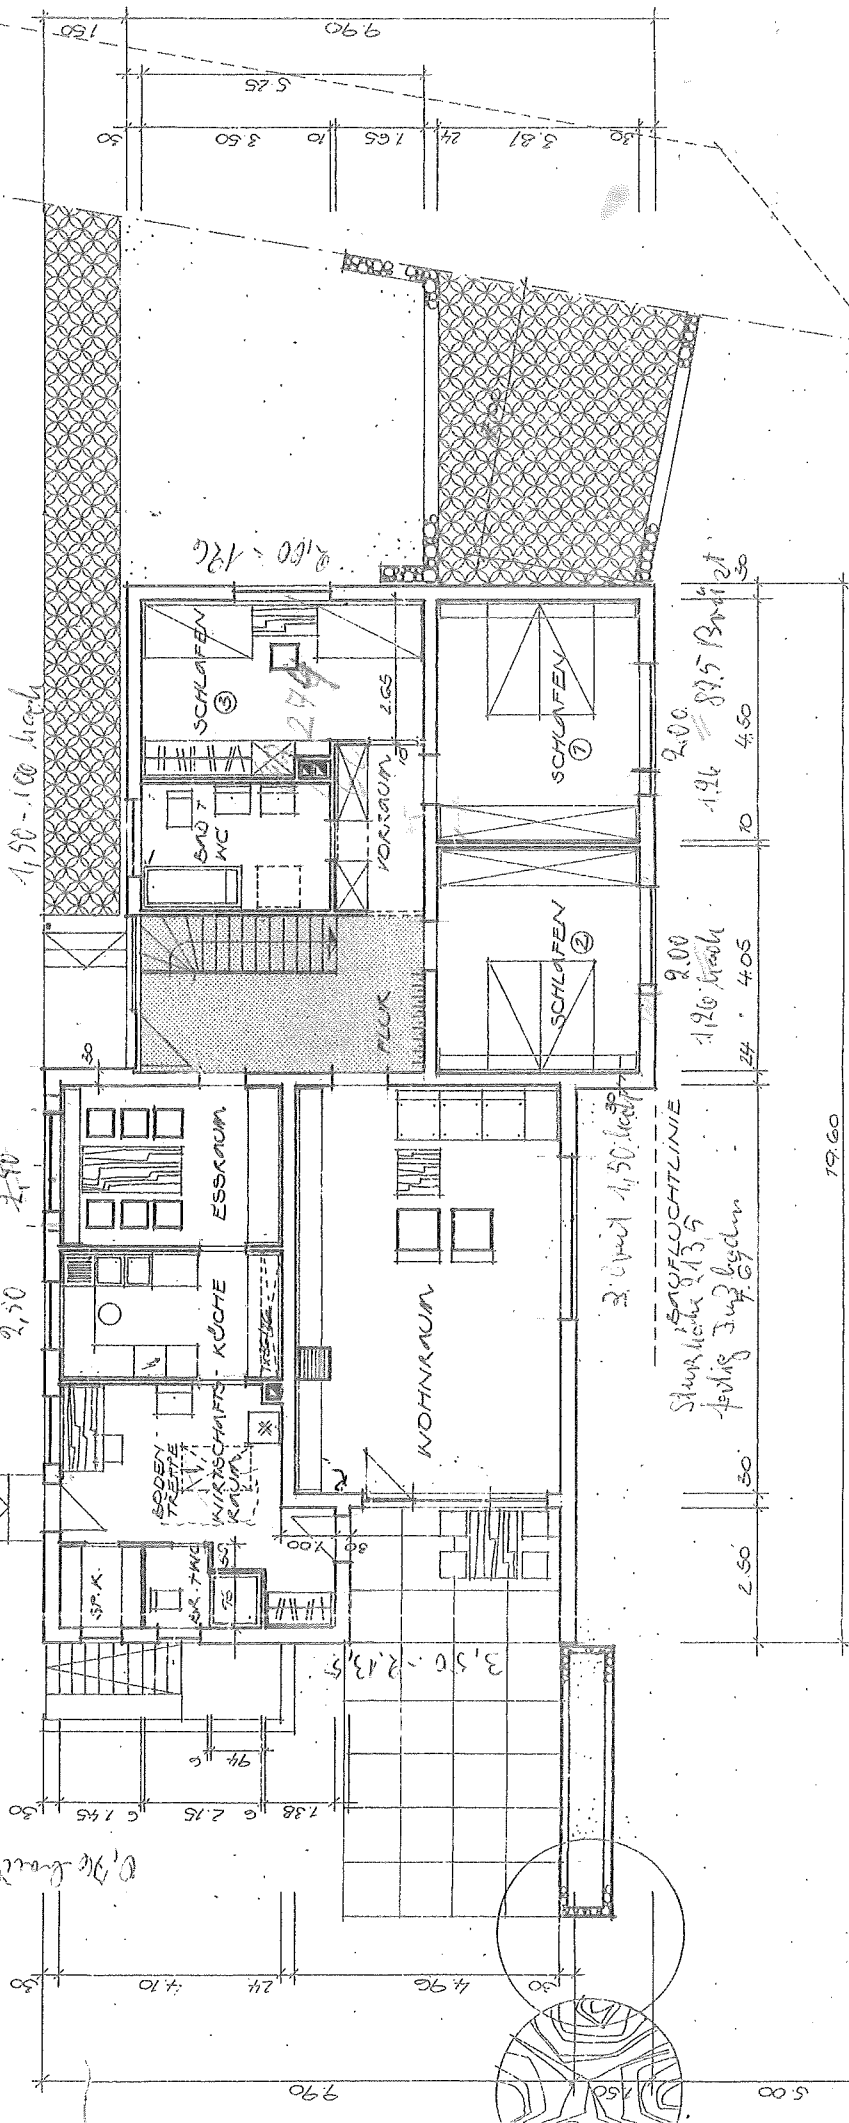

— MÜHLSTRASSE —

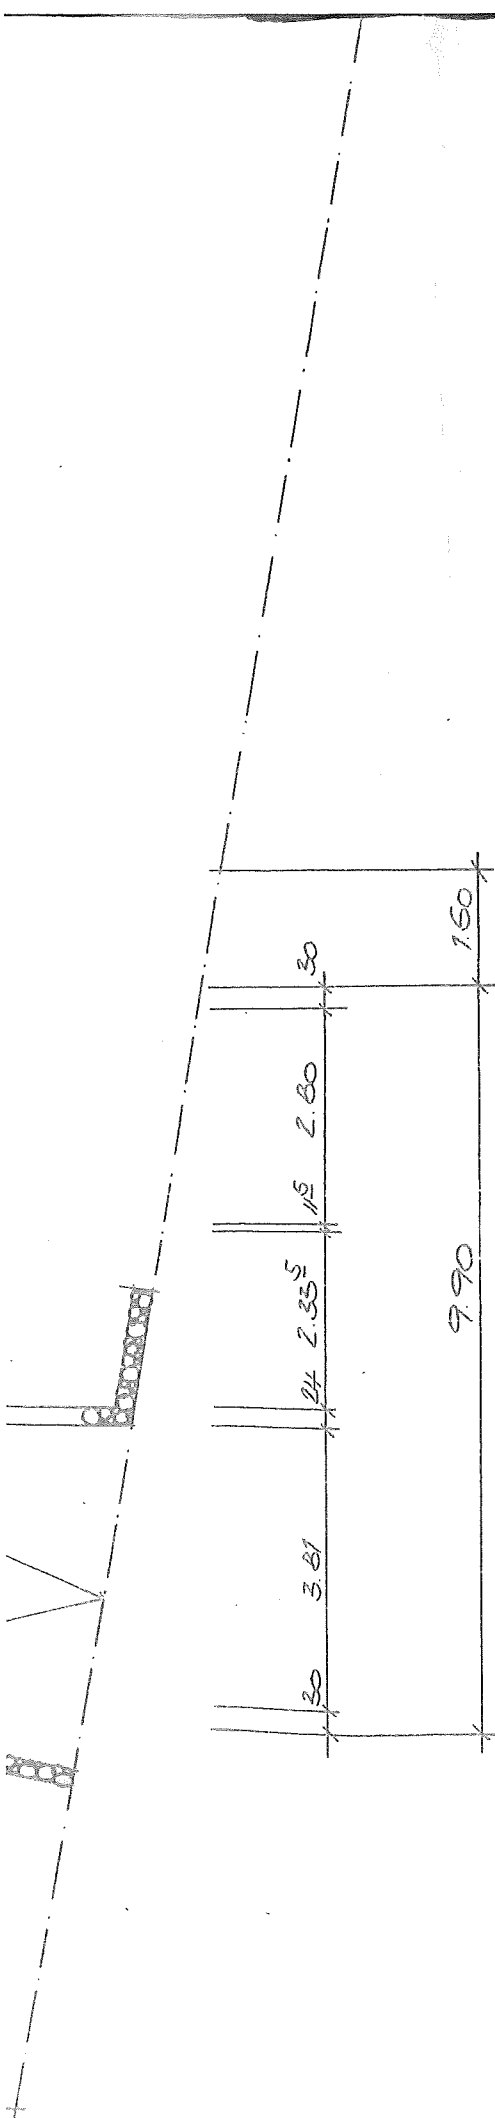

KELLERGESCHOSSGRUNDRIß

MASSSTAB: 1/10

BAUVORHABEN: EINFAMILIENHAUS
IN ELSHEIM · MÜHLSTRASSE

BAUHERR: FAM. GR. DOLL - WAL-
TER, METZGER · STADECKEN-ELS-
HEIM · SCHULSTR. 17

DER BAUHERR:

DER PLANFERTIGER

[Handwritten signature]